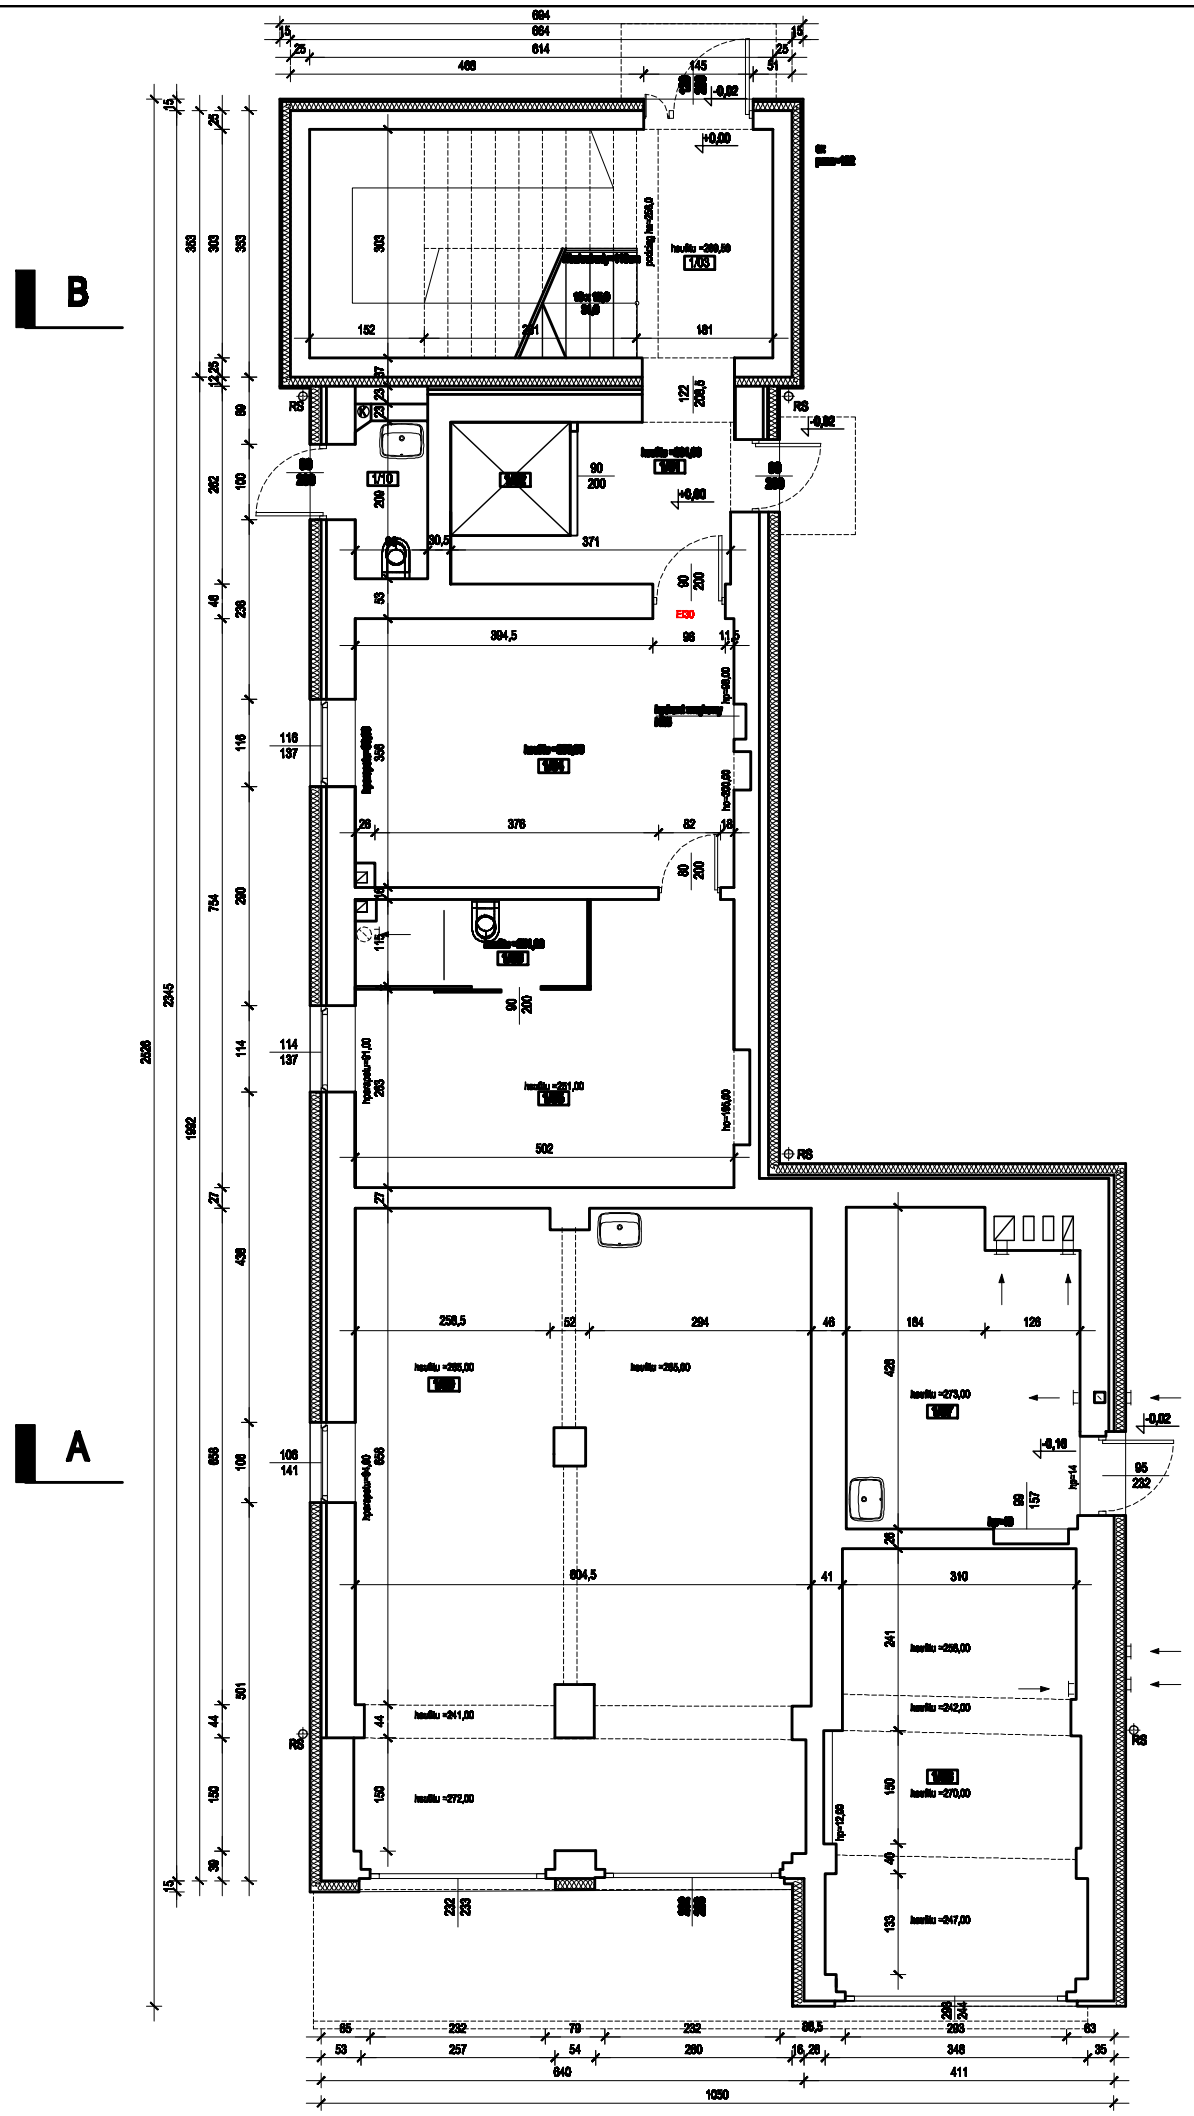

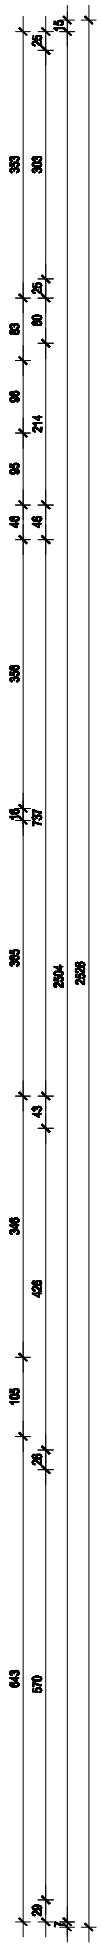

POWIERZCHNIA OBLICZONA ZGODNIE Z NORMĄ PN-ISO 9836:1997

BILANS POWIERZCHNI KONDYGNACJI NETTO

NR POM.	NAZWA POMIESZCZENIA	RODZAJ POSADZKI	POW. UŻYTKOWA
1.01	PRZEDSIONEK	GRES	5,40m²
1.02	WINDA	—	2,80m²
1.03	KL. SCHODOWA	GRES	10,60m²
1.04	KUCHNIA	TARKETT	17,70m²
1.05	POKÓJ	TARKETT	16,40m²
1.06	ŁAZIENKA	GRES	3,40m²
1.07	KOTŁOWNIA	GRES	12,50m²
1.08	GARAŻ	GRES	19,17m²
1.09	GARAŻ	GRES	52,61m²
1.10	WC	GRES	2,21m²
		RAZEM	146,12m²

WENTYLACJA GRAWITACYJNA

ŚCIANY ISTNIEJĄCE

TYTUŁ RYSUNKU	**RZUT PARTERU**		
NAZWA I ADRES INWESTYCJI	DOM POMOCY SPOŁECZNEJ DLA DZIECI I MŁODZIEŻY NIEPEŁNOSPRAWNYCH INTELEKTUALNIE DZ. NR 29, 29/12, 29/15 JEDN. EWIDENCYJNA 221404_5 OBRĘB 0011 BIELAWKI, GMINA PEŁPLIN	SKALA	1:100
INWESTOR	DOM POMOCY SPOŁECZNEJ DLA DZIECI I MŁODZIEŻY NIEPEŁNOSPRAWNEJ INTELEKTUALNIE BIELAWKI 42, GMINA PEŁPLIN DYREKTOR DOMU: B. KATARZYNA PIOTROWSKA	DATA	11. 2017
PROJEKTOWAŁ, ARCHITEKTURA	mgr inż. arch. AGNIESZKA KULIKOWSKA upr. nr 571/POOKK/2013	NUMER	I01