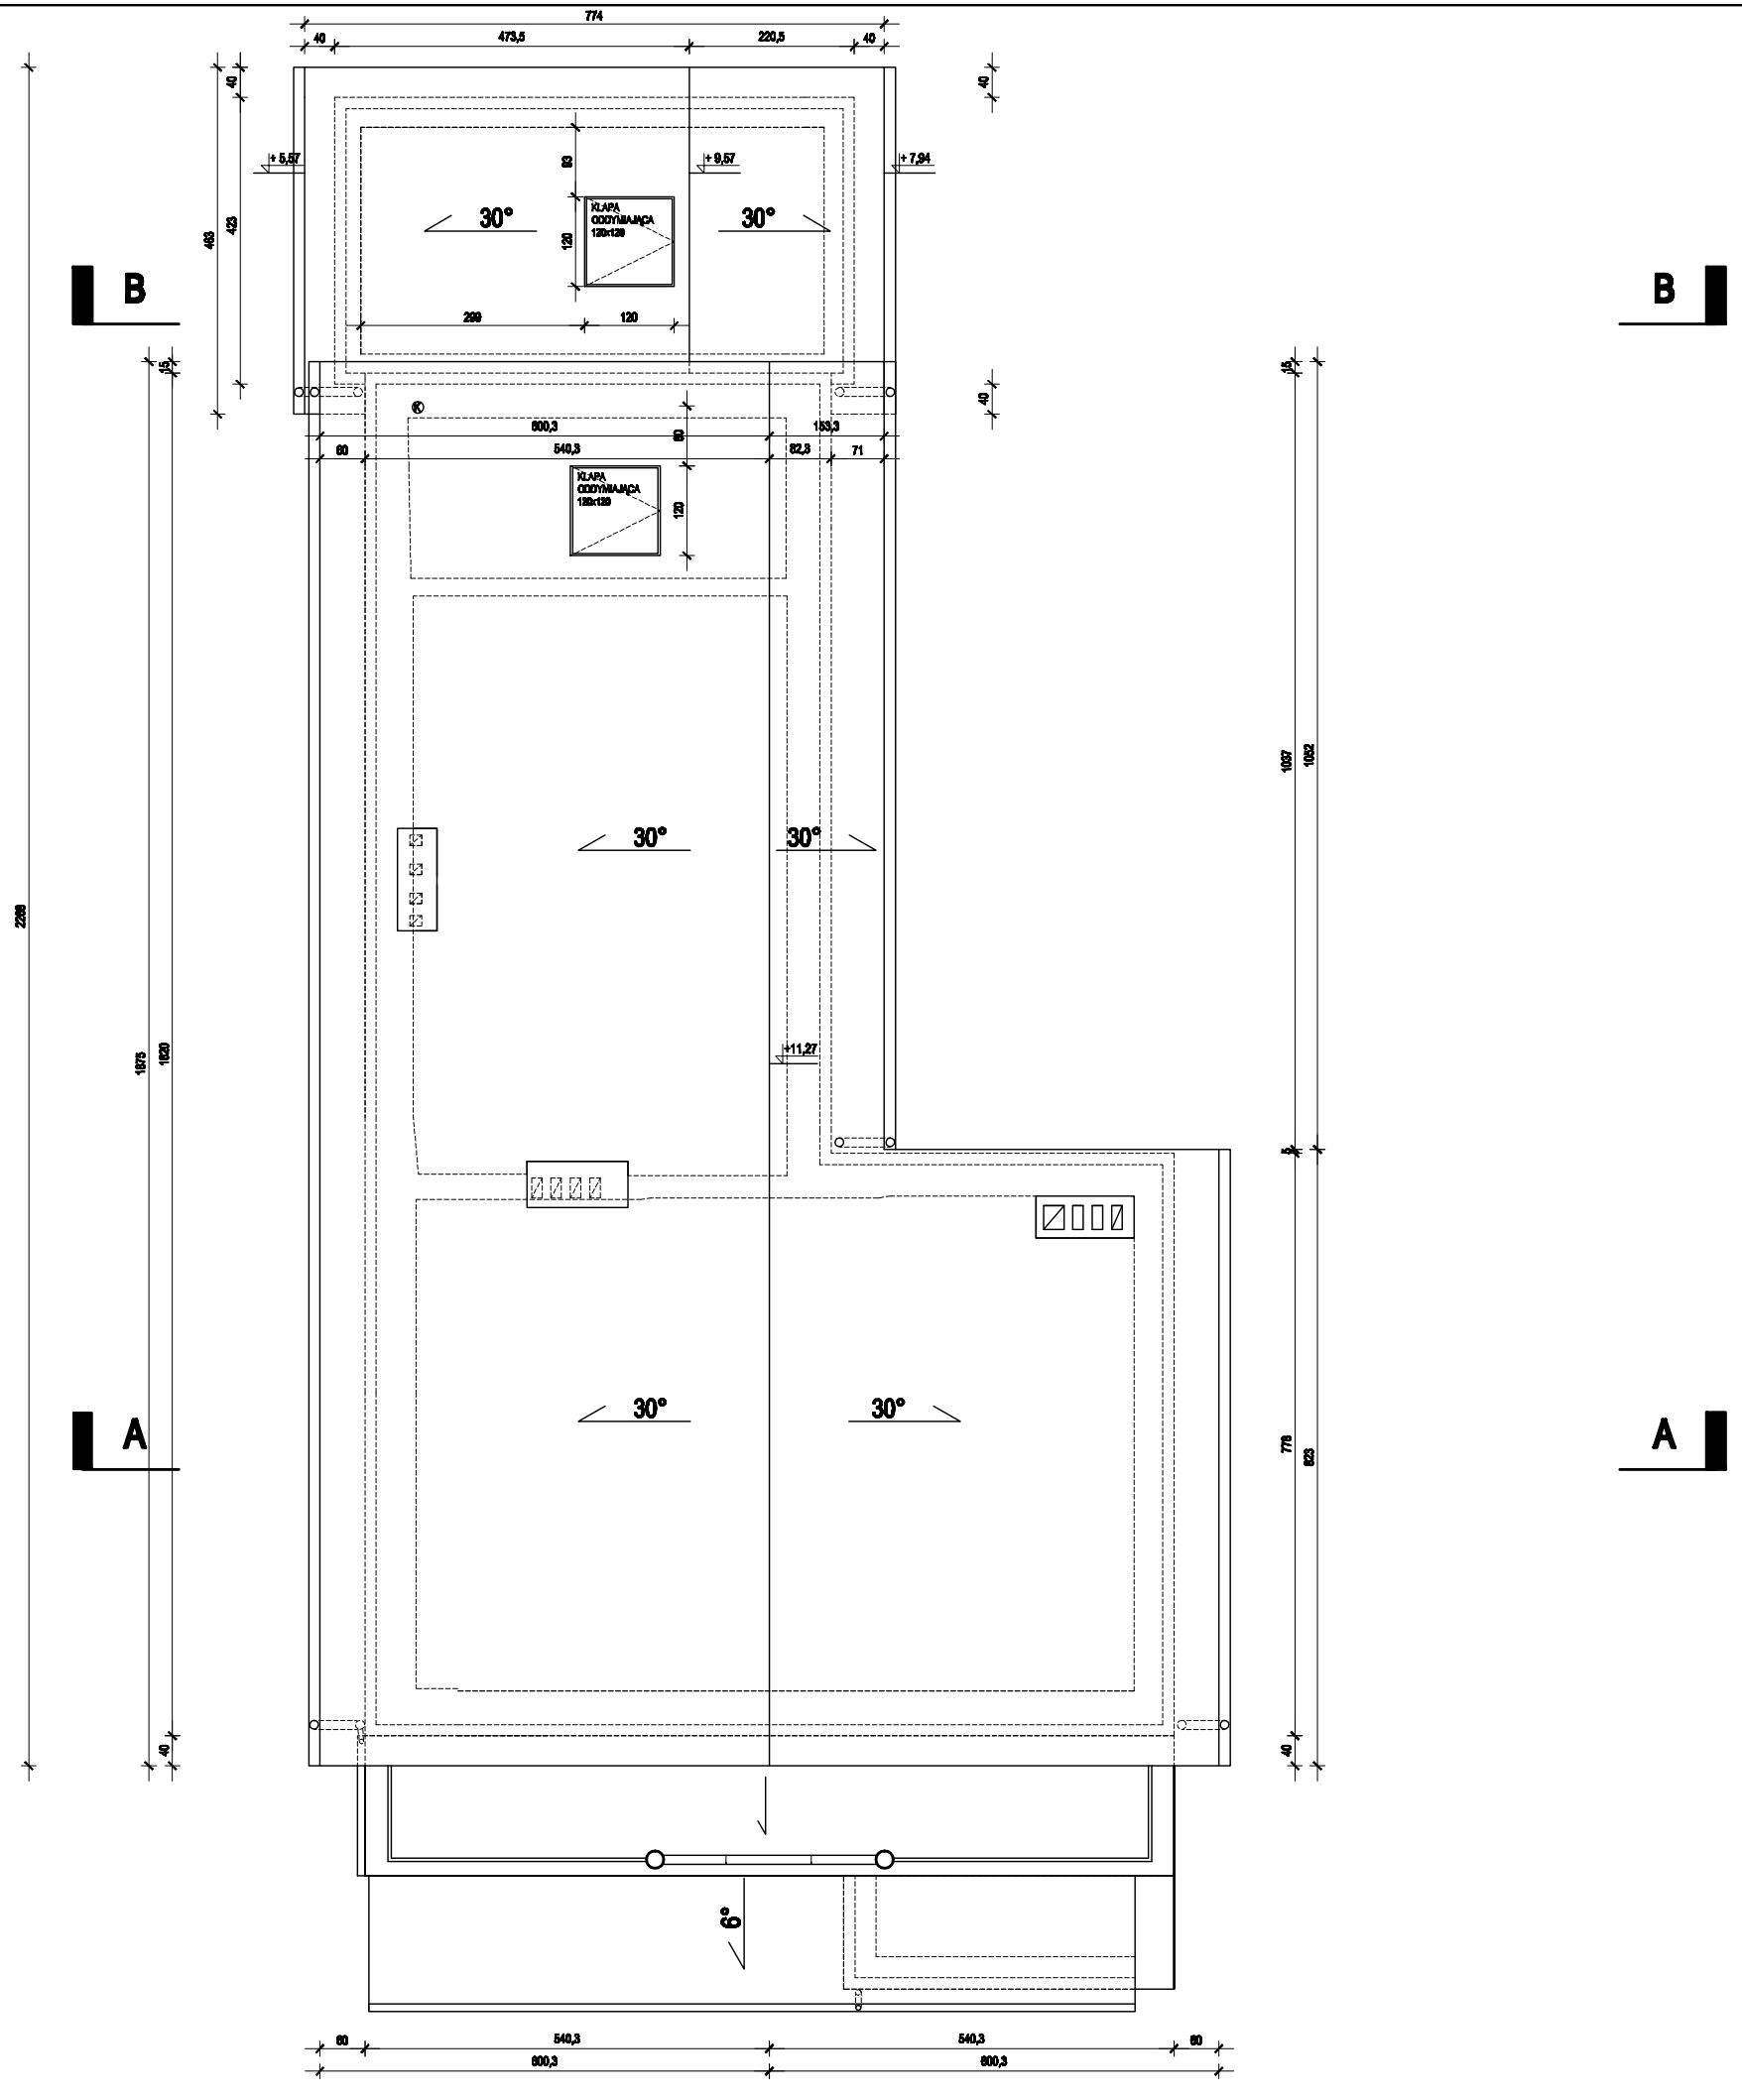

TYTUŁ RYSUNKU	**WIDOK DACHU**
NAZWA I ADRES INWESTYCJI	DOM POMOCY SPOŁECZNEJ DLA DZIECI I MŁODZIEŻY NIEPEŁNOSPRAWNYCH INTELEKTUALNIE DZ. NR 23, 33/12, 33/15 JEDN. EWIDENCYJNA 221404_5 OBRĘB 0011 BIELAWKI, GMINA PEŁPLIN
INWESTOR	DOM POMOCY SPOŁECZNEJ DLA DZIECI I MŁODZIEŻY NIEPEŁNOSPRAWNEJ INTELEKTUALNIE BIELAWKI 47, GMINA PEŁPLIN DYREKTOR DOMU- S. KATARZYNA PIOTRKOWSKA
PROJEKTOWAŁ, SPRAWDZAŁ	mgr inż. arch. AGNIESZKA KULIKOWSKA upr. nr 571/POOKK/2013
SKALA	1:100
DATA	11. 2017
NUMER	I04